
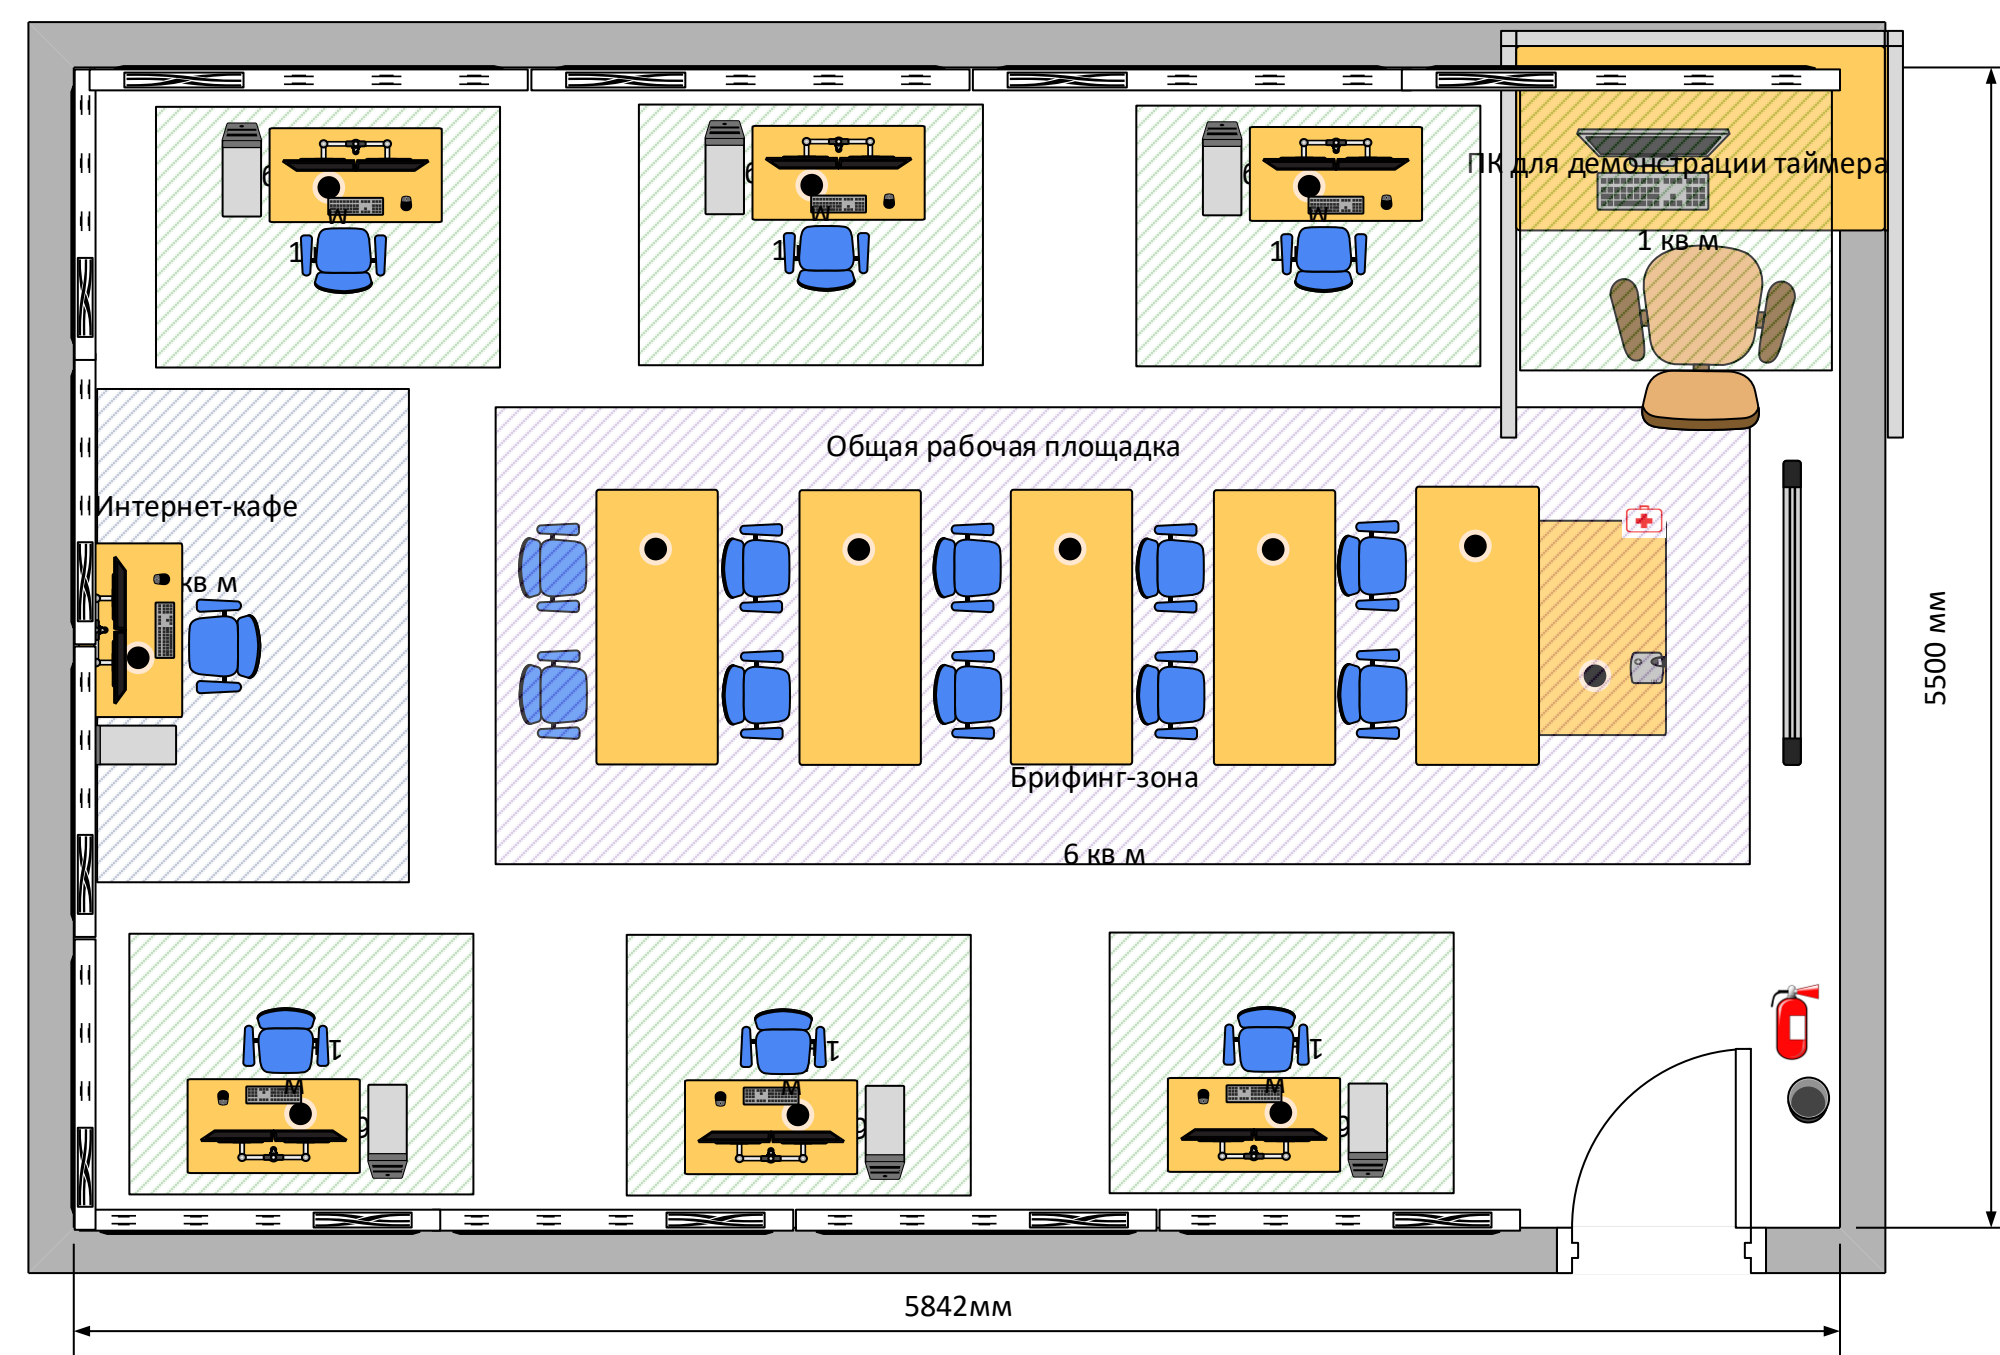


V вузовский чемпионат
Национального исследовательского Мордовского государственного университета им. Н.П. Огарева

План застройки площадки

Компетенция
R09 Программные решения для бизнеса

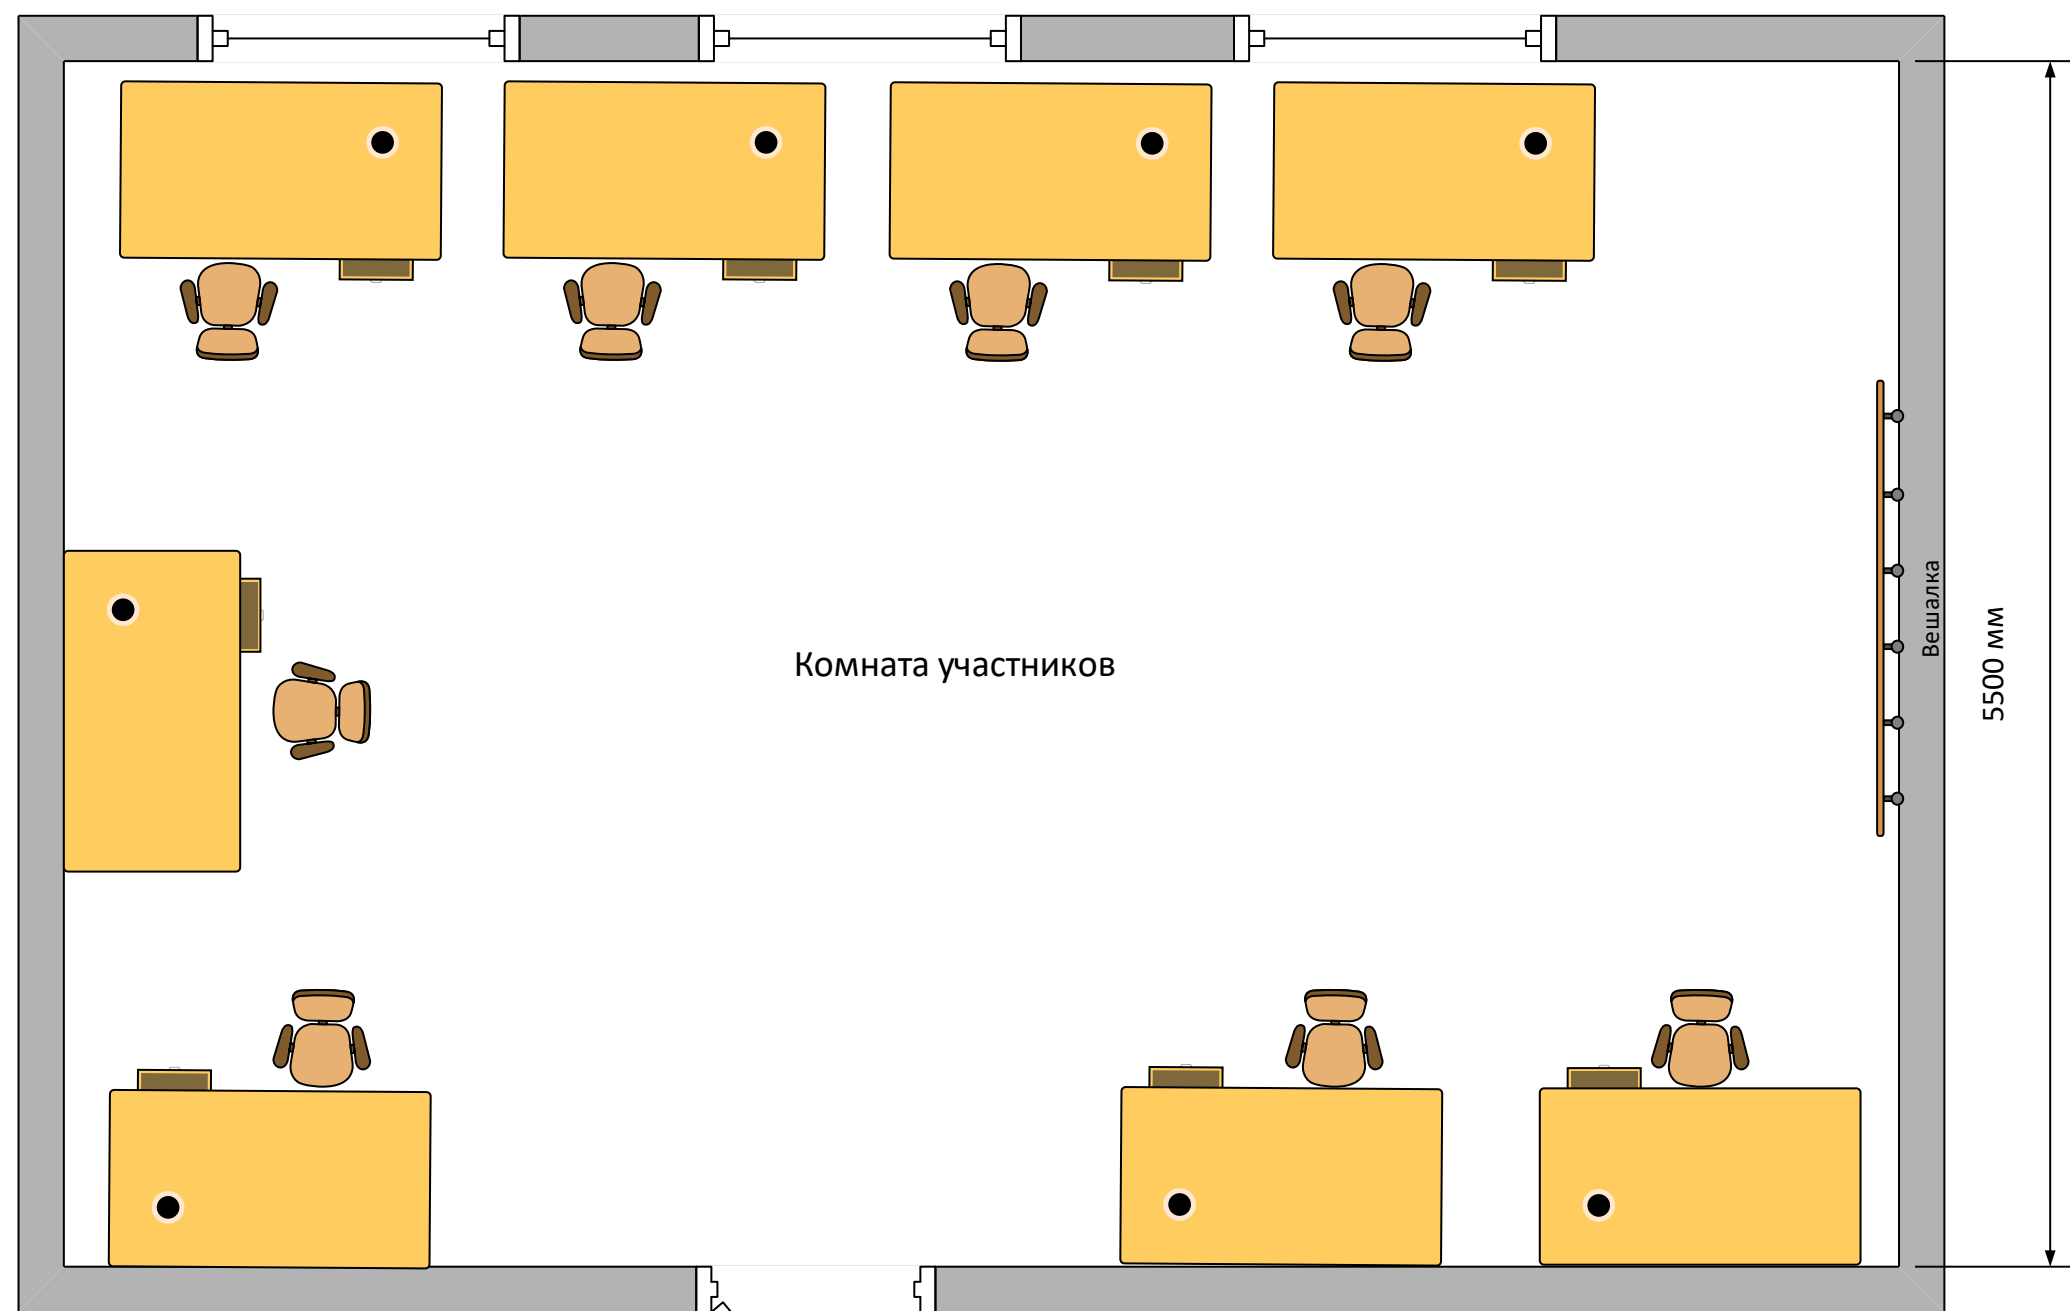

- Электрическая инфраструктура аудитории, не менее 5 розеток на пост

